

Утверждаю


Администрация городского округа
Мытищи

(должность)

(подпись)

(расшифровка подписи)

СХЕМА РАСПОЛОЖЕНИЯ ЗЕМЕЛЬНОГО УЧАСТКА НА КАДАСТРОВОМ ПЛАНЕ/КАРТЕ ТЕРРИТОРИИ
Условный номер земельного участка 50:12:0030307:ЗУ1 площадью 44 кв. м.

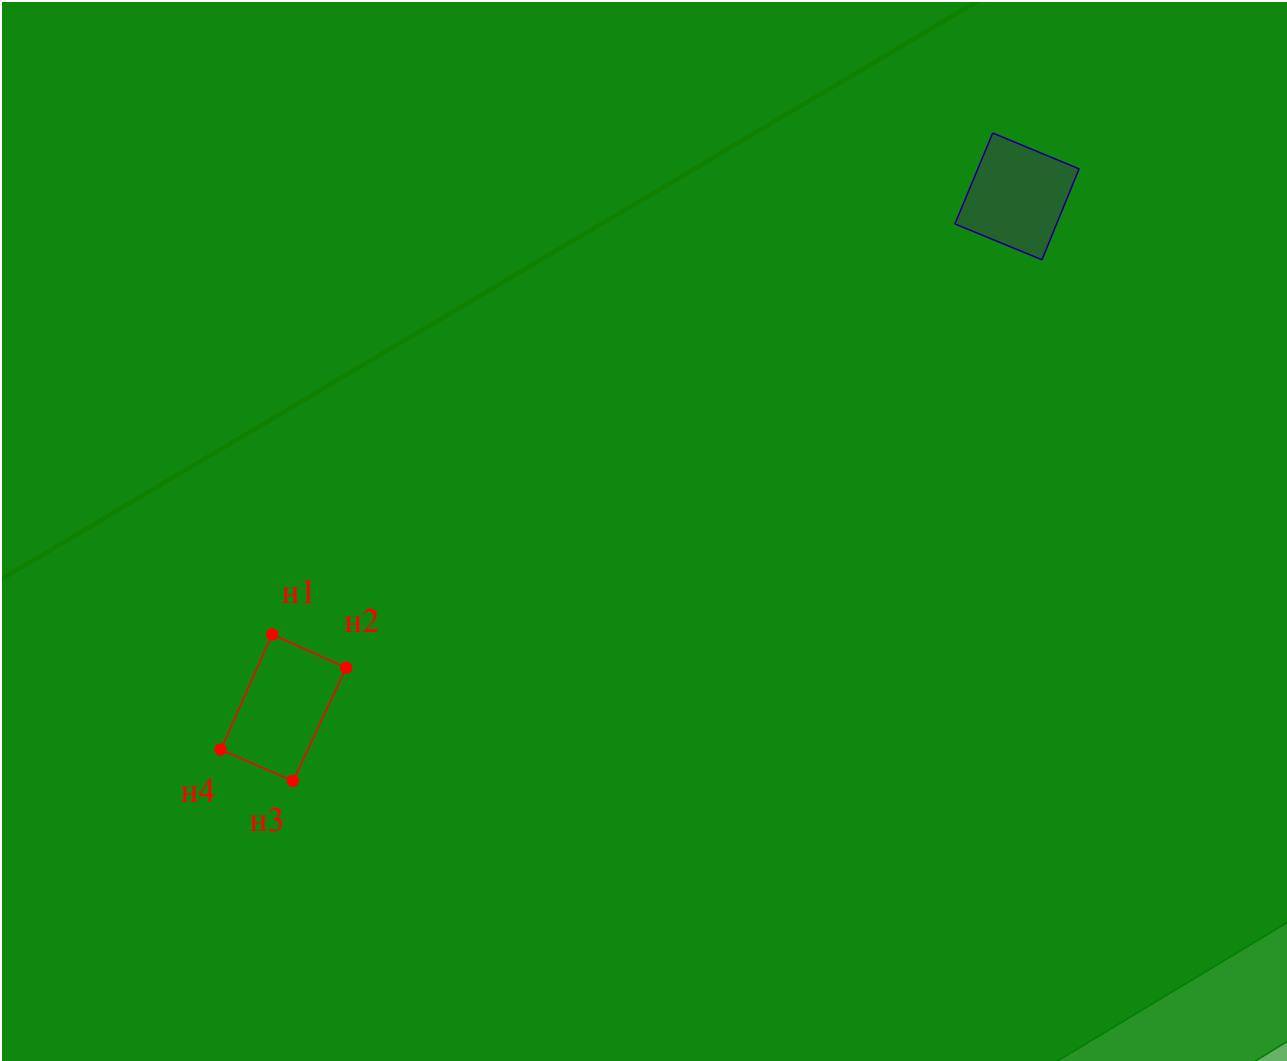

Масштаб 1:500

Условные обозначения:



- Вновь образованная часть границы, сведения о которой достаточны для определения ее местоположения

:ЗУ1

- Обозначение образуемого земельного участка



- Существующая часть границы, имеющиеся в ЕГРН сведения о которой достаточны для определения ее местоположения

: 69

- кадастровый номер земельного участка, стоящего на государственном кадастровом учете



- зона с особыми условиями

Геоданные
система координат МСК-50.2

Имя точки	X, м	Y, м
:ЗУ1 (площадь 44 кв.м.)		
n1	504 971,55	2 191 689,02
n2	504 969,36	2 191 693,92
n3	504 961,87	2 191 690,39
n4	504 963,94	2 191 685,61
n1	504 971,55	2 191 689,02